


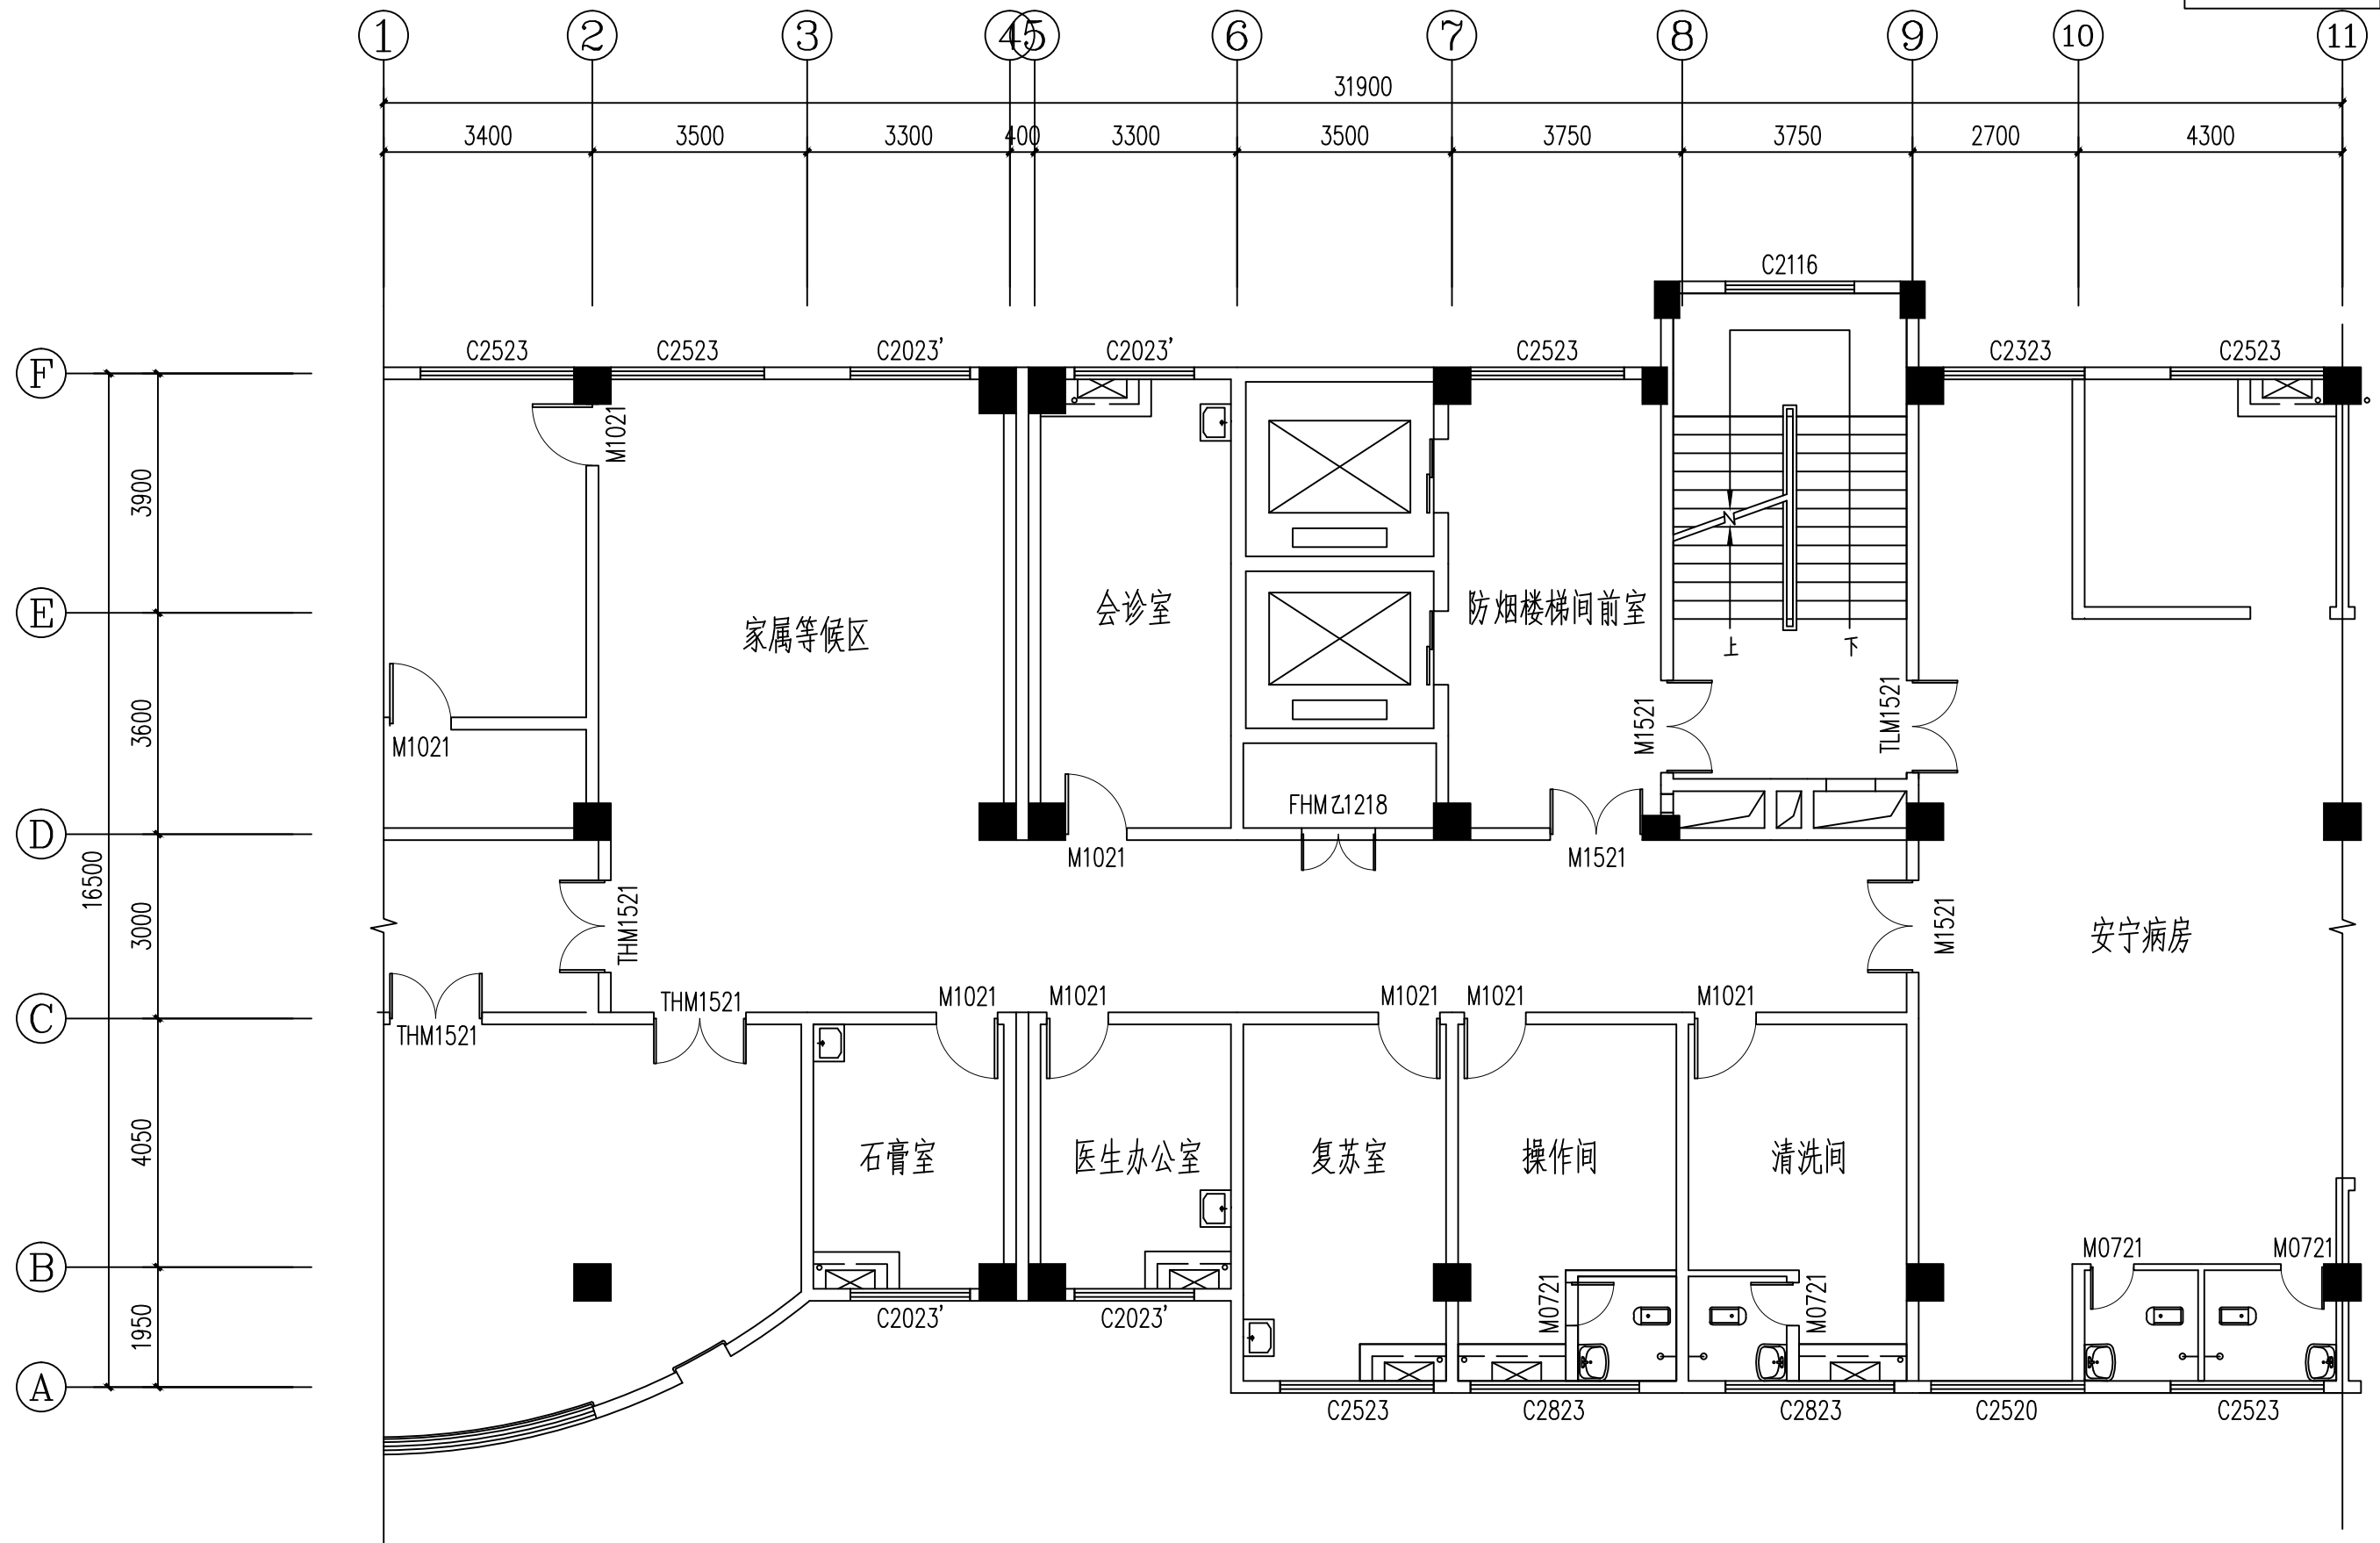

说明:
1.图中标注尺寸均以mm为单位,相对高程以m为单位。
2.卫生间地面均比其他房间低0.03m。

工 程 名 称	图 名	绘 制 单 位	编 制 日 期
米易县中医医院九楼科室改造项目	原始平面图	攀枝花市伟美工程技术咨询有限公司	2020年5月30日