


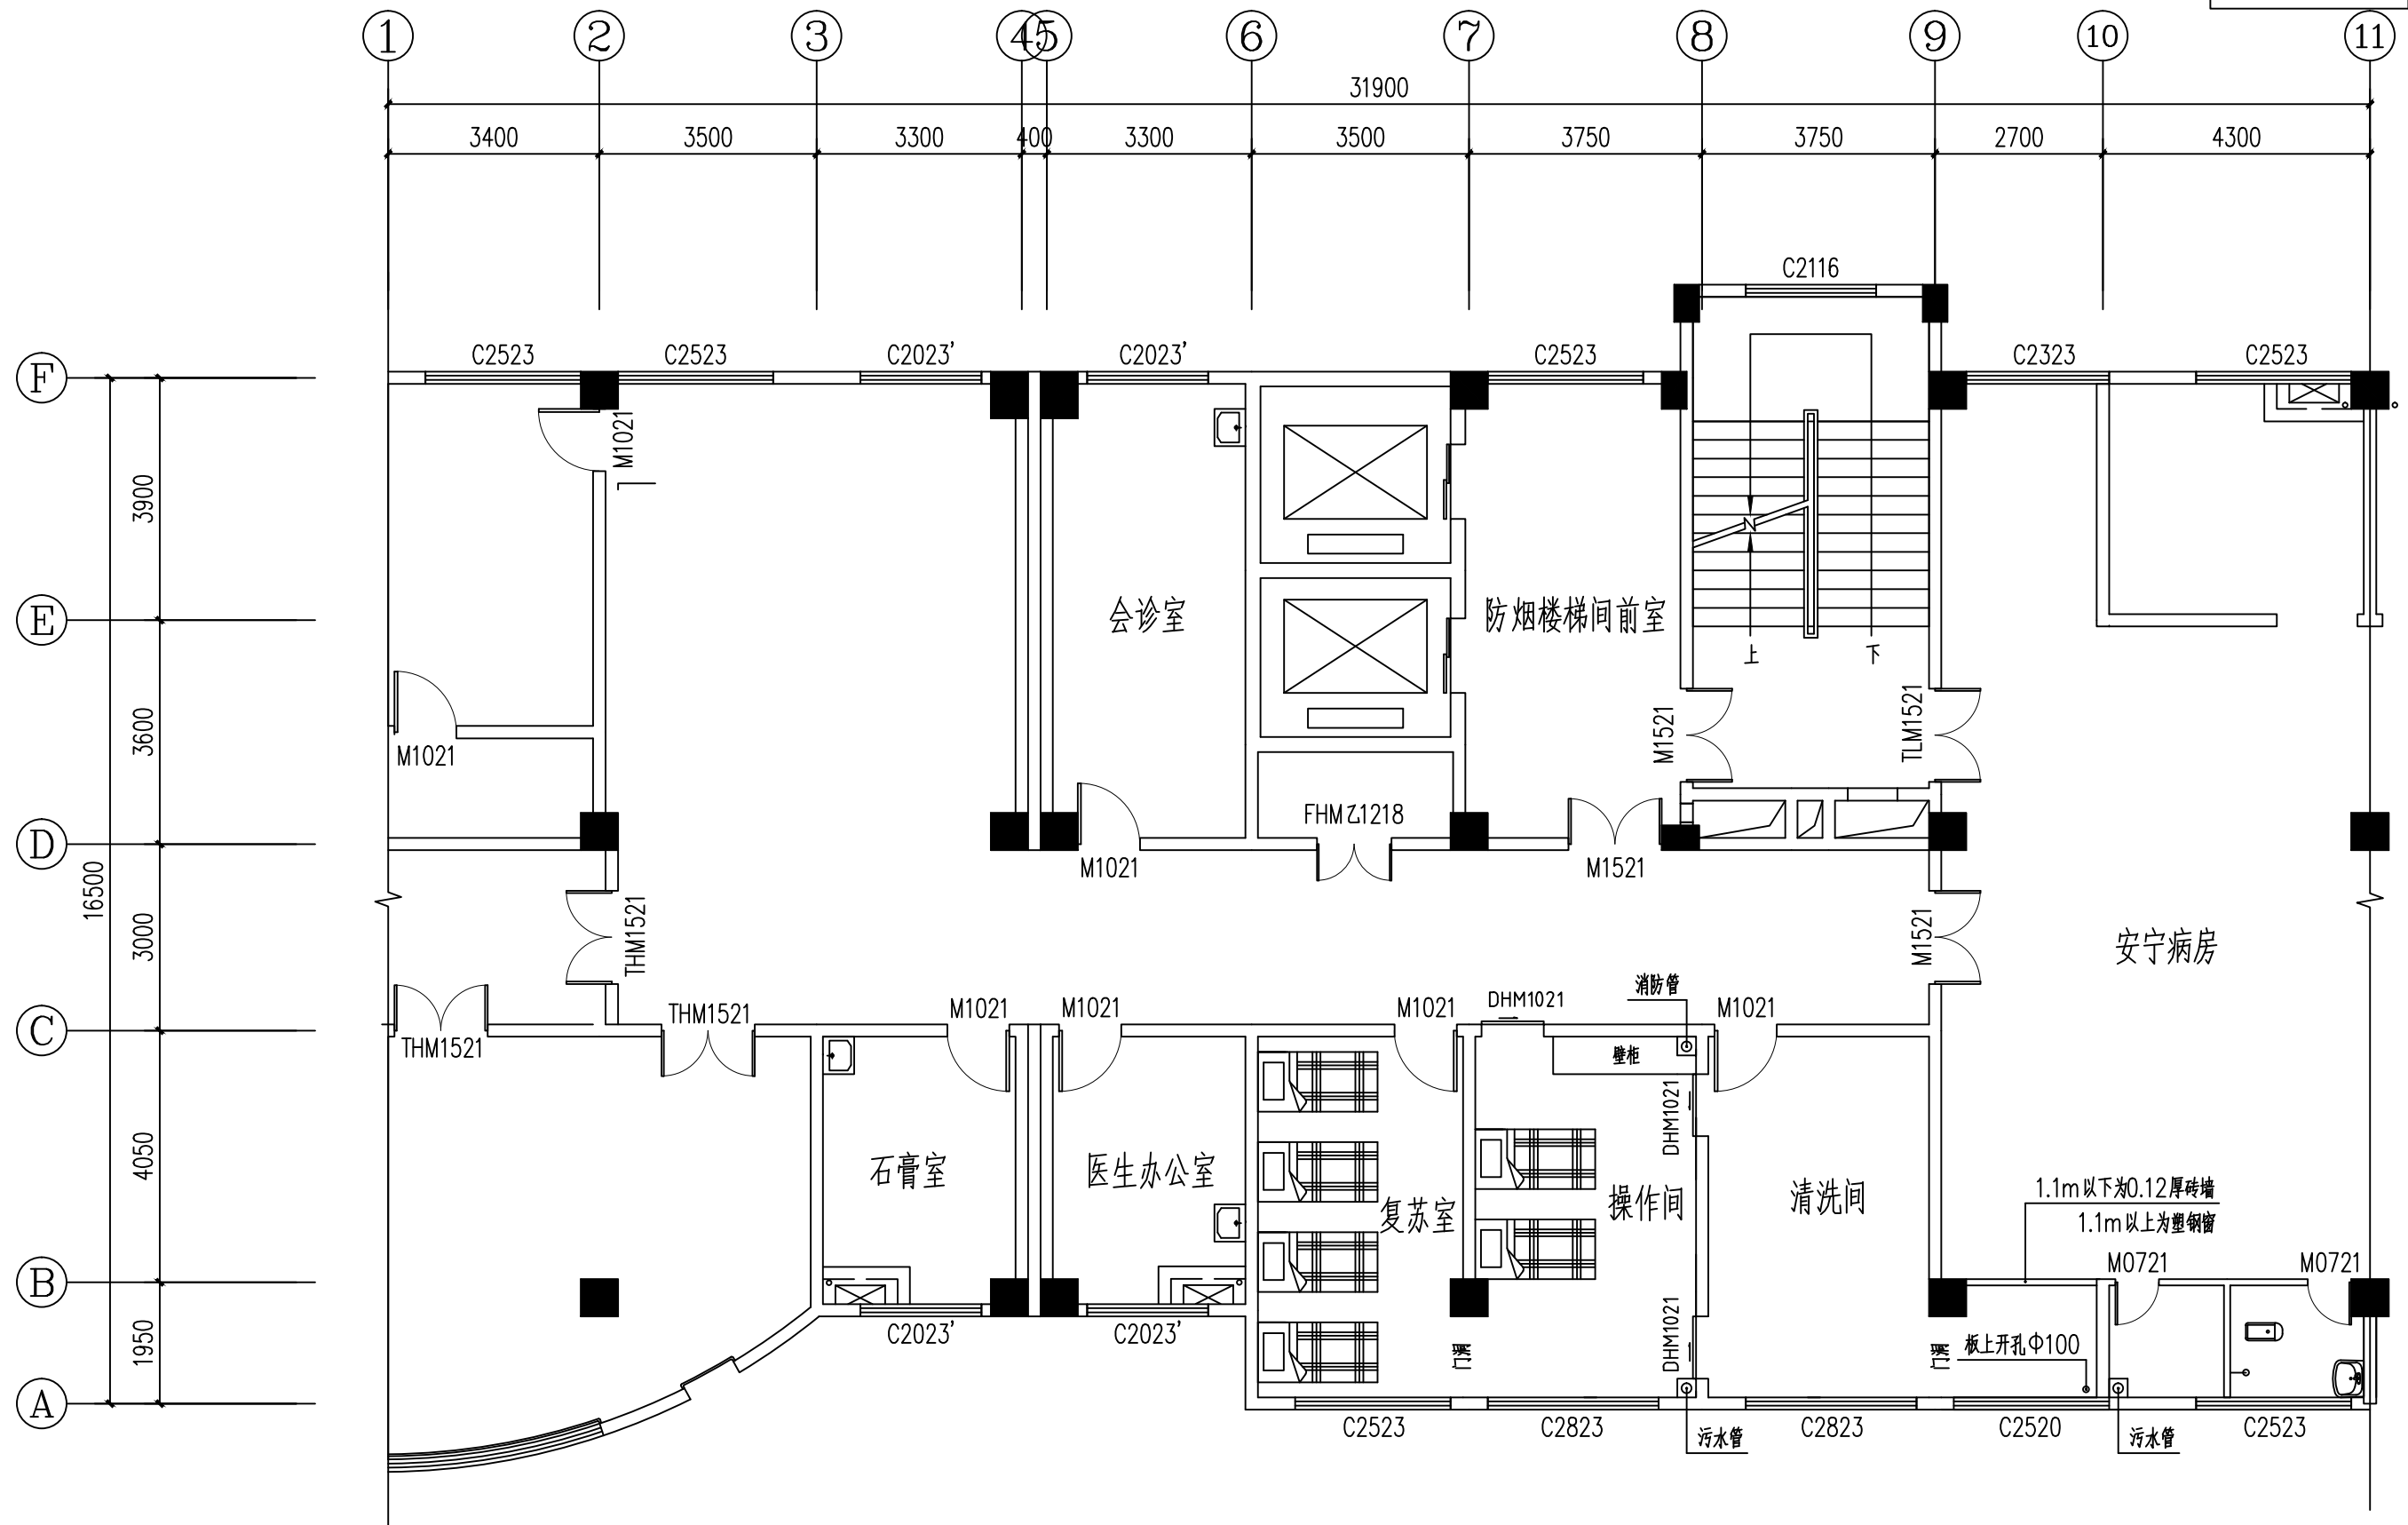

说明：  
1.图中标注尺寸均以mm为单位。  
2.卫生间改造后地面与其他房间地面平。

| 工 程 名 称          | 图 名   | 绘 制 单 位          | 编 制 日 期    |
|------------------|-------|------------------|------------|
| 米易县中医医院九楼胃镜室改造项目 | 改造平面图 | 攀枝花市伟美工程技术咨询有限公司 | 2020年5月30日 |